


LEGENDA	
	Perimetro - centro storico
	Chiese
	Palazzi - Case nobiliari e case di pregio - Edifici monumentali
	Resti di palazzi, di case nobiliari e di case di pregio
	Casae a corte
	Resti di casae a corte
	Altre tipologie
	Edifici contemporanei
	Capannoni
	Corpi accessori
	A
	Piano Particolareggiato

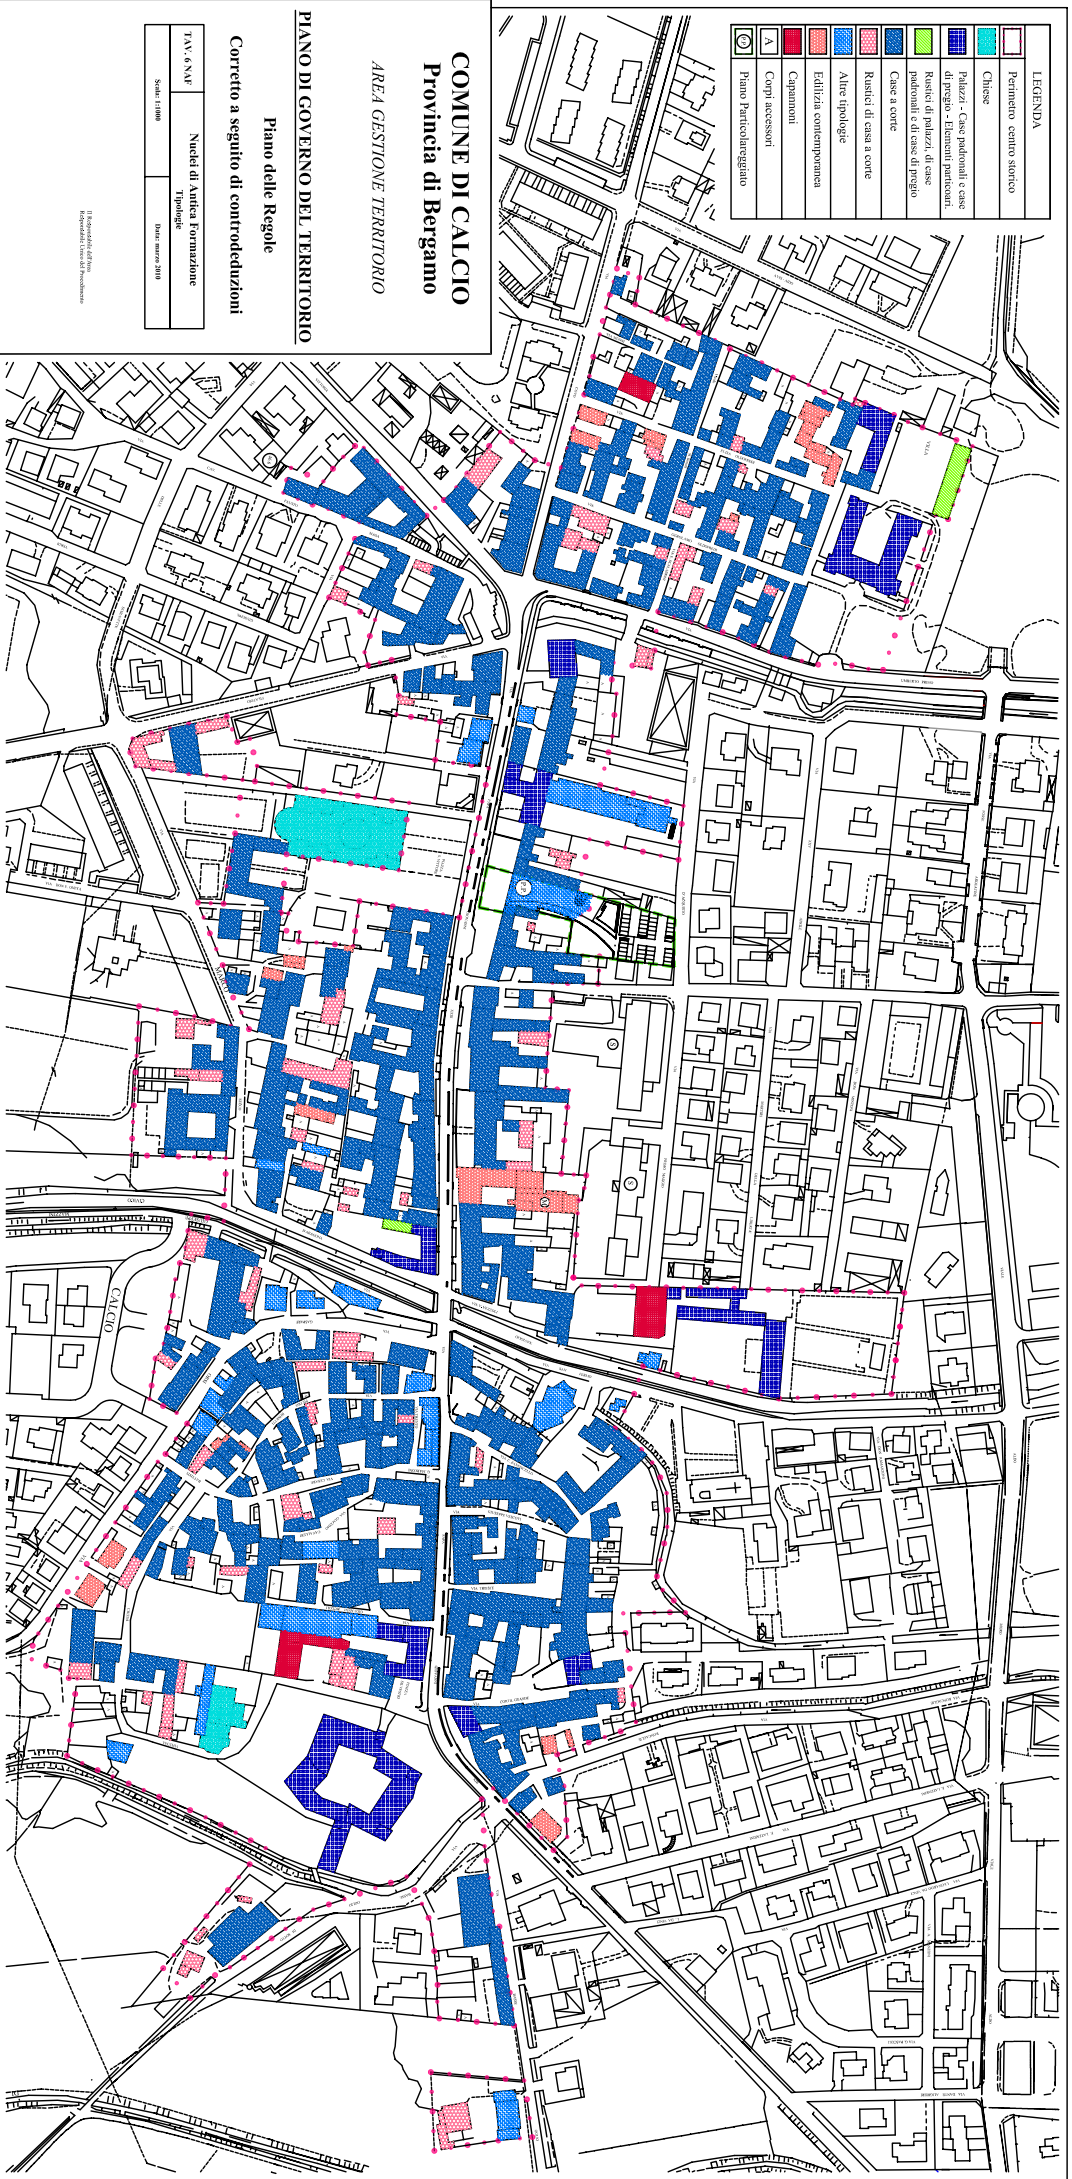

COMUNE DI CALCIO
 Provincia di Bergamo

AREA GESTIONE TERRITORIO

PIANO DI GOVERNO DEL TERRITORIO

Piano delle Regole

Corretto a seguito di controdeduzioni

TAV. 6/NNF	Nuclei di antica Formazione Tipologica
Scala: 1:1000	Tracce anno: 2010

Il Responsabile del Piano
 è l'Architetto Giancarlo Pignatelli
 Responsabile Centro del Territorio